


Схема границ земельных участков

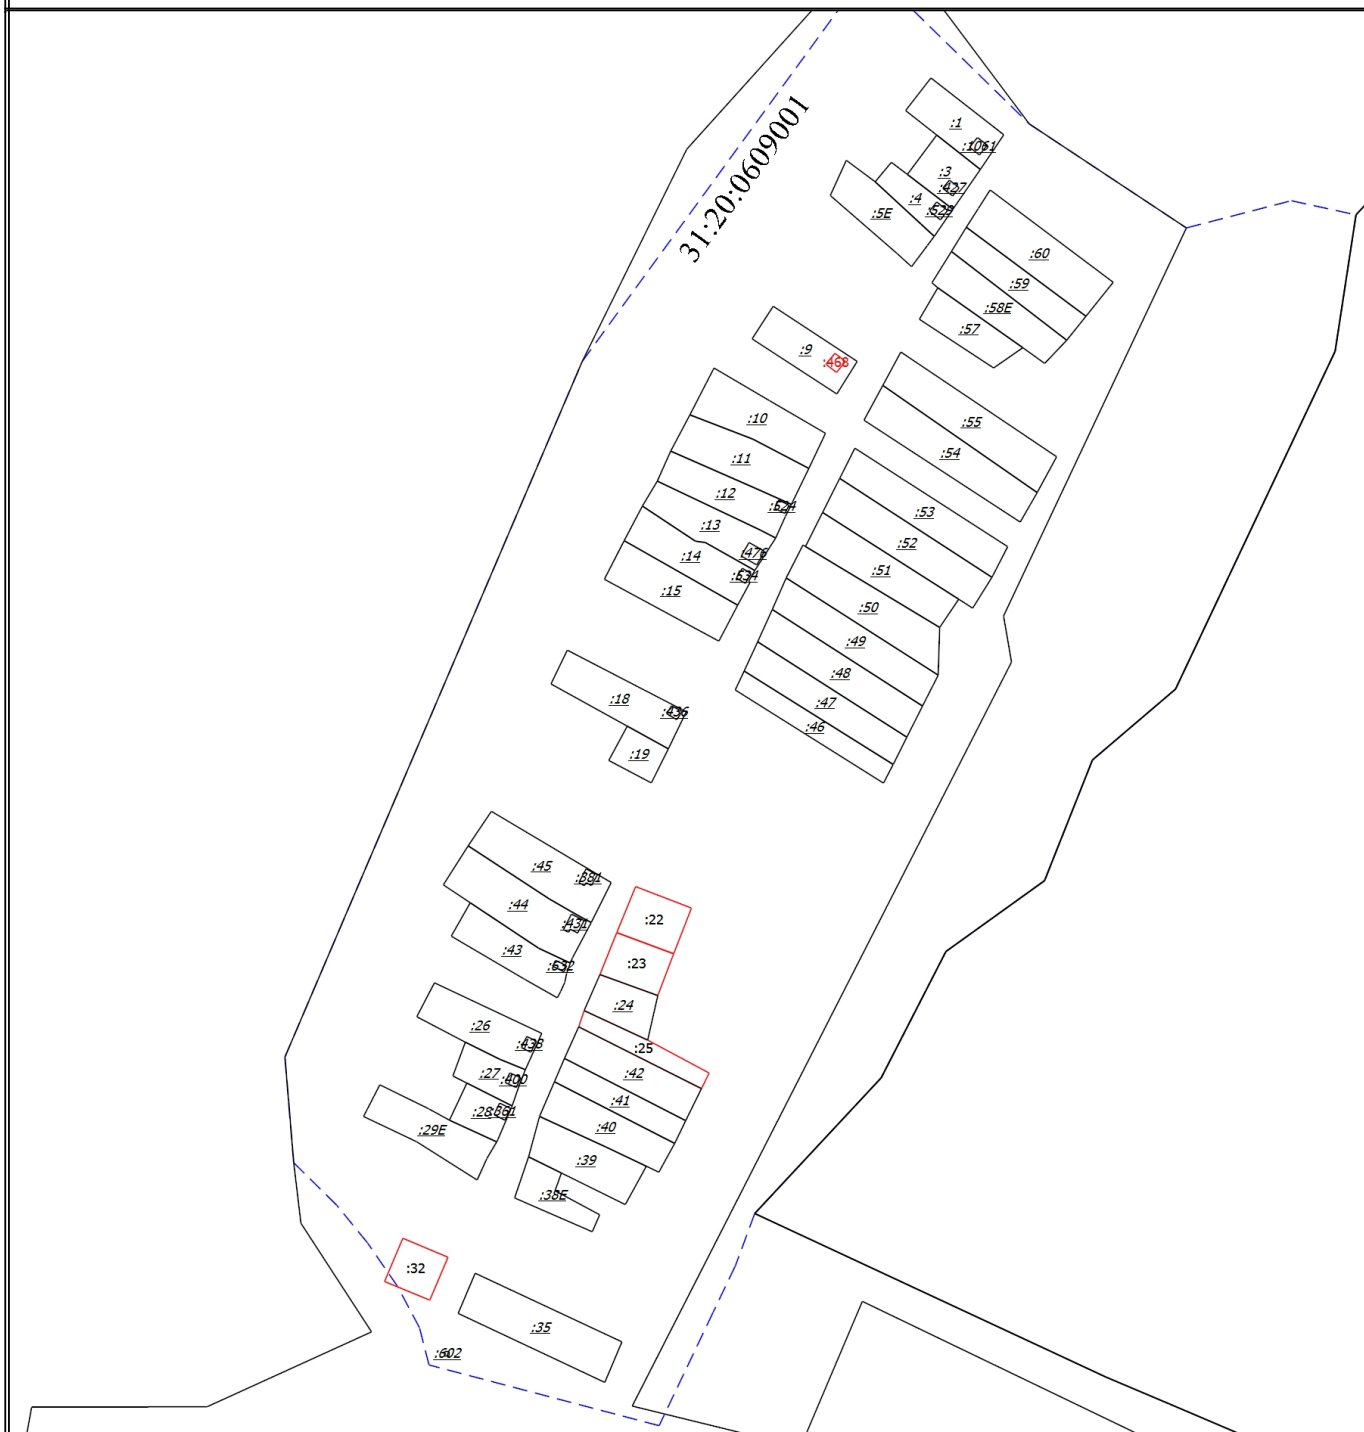

Масштаб 1:5000

Условные обозначения

- | | |
|-------|---|
| _____ | - Часть границы, сведения ЕГРН о которой позволяют однозначно определить ее положение на местности |
| _____ | - Часть границы, местоположение которой определено при выполнении кадастровых работ |
| _____ | - Часть контура, образованного проекцией существующего в ЕГРН наземного конструктивного элемента здания, сооружения, объекта незавершенного строительства |
| _____ | - Часть контура, образованного проекцией вновь образованного наземного конструктивного элемента здания, сооружения, объекта незавершенного строительства |
| ----- | - Граница кадастрового квартала |

 $\therefore 5E$

- Исходный земельный участок

:22

- Уточняемый земельный участок

:1061

- Исходное здание

:468

- Уточняемое здание

31:20:0609001

- Номер кадастрового квартала