


Схема геодезических построений

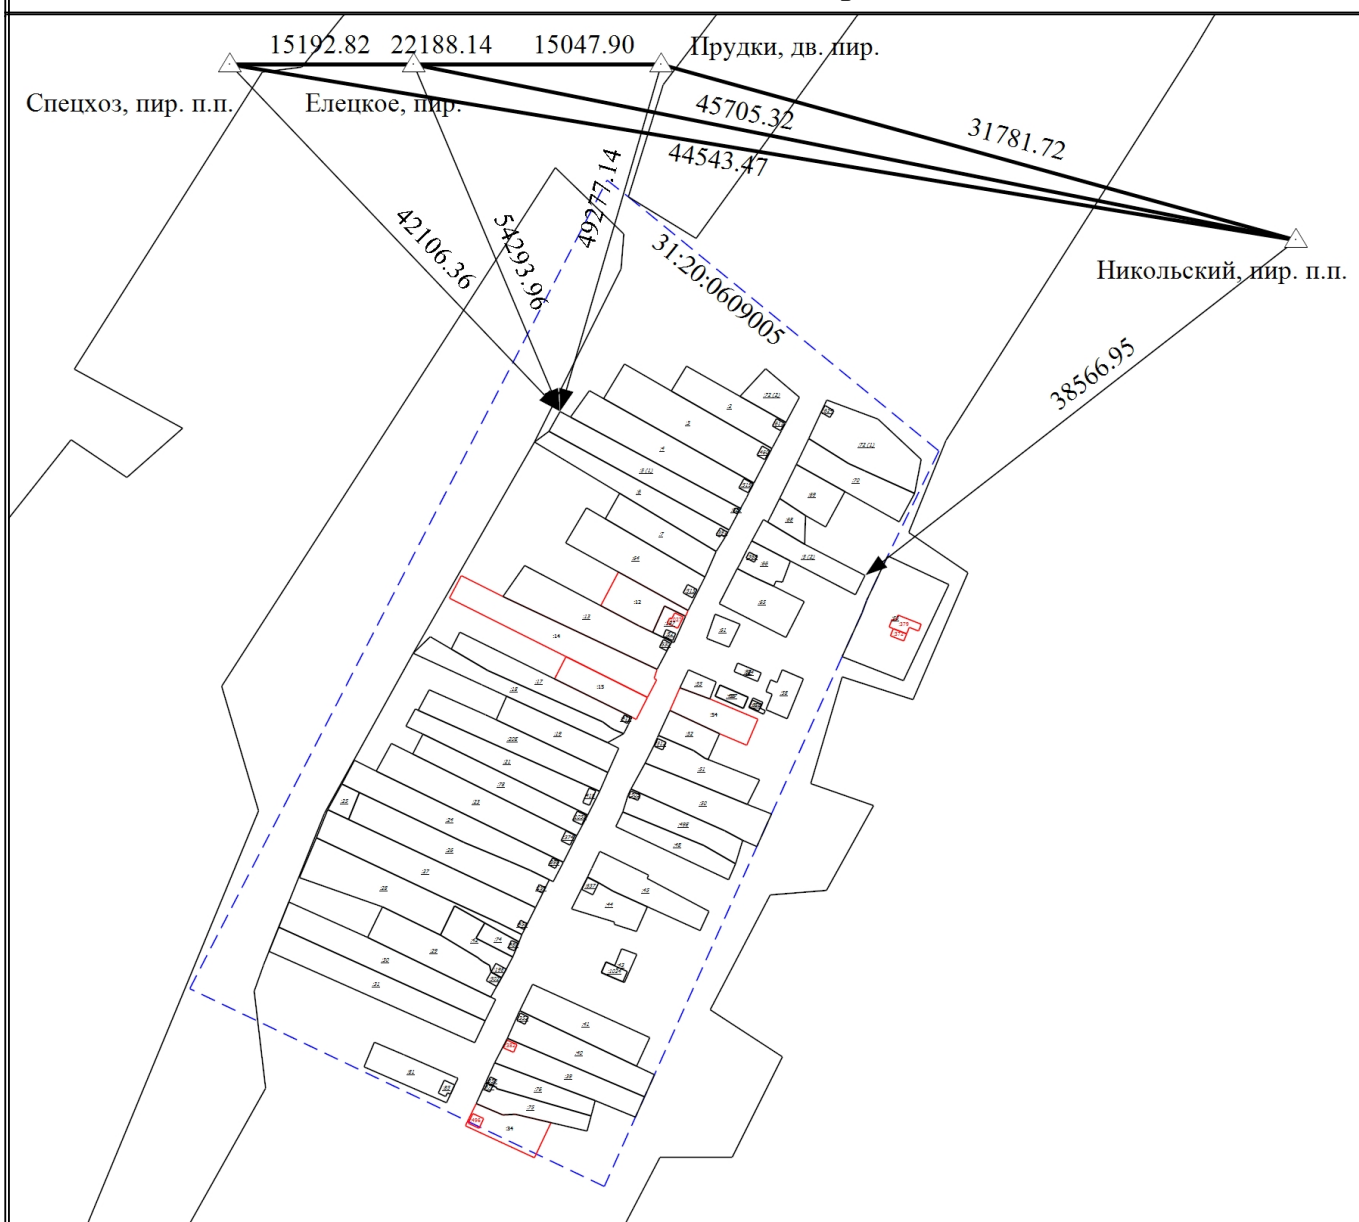

Масштаб 1:6500

Условные обозначения

- Часть границы, сведения ЕГРН о которой позволяют однозначно определить ее положение на местности
- Часть границы, местоположение которой определено при выполнении кадастровых работ
- Часть контура, образованного проекцией существующего в ЕГРН наземного конструктивного элемента здания, сооружения, объекта незавершенного строительства
- Часть контура, образованного проекцией вновь образованного наземного конструктивного элемента здания, сооружения, объекта незавершенного строительства
- Граница кадастрового квартала
- Направления геодезических построений при создании съемочного обоснования
- ➔ - Направления геодезических построений при определении координат характерных точек границ земельного участка
- :20E - Исходный земельный участок
- :12 - Уточняемый земельный участок
- :1024 - Исходное здание
- :1027 - Уточняемое здание
- △ - Пункт государственной геодезической сети
- Елецкое, пир. - Название пункта государственной геодезической сети
- 15047.90 - Расстояние от пункта государственной геодезической сети до характерной точки границы
- 31:20:0609005 - Номер кадастрового квартала