


Схема границ земельных участков
--

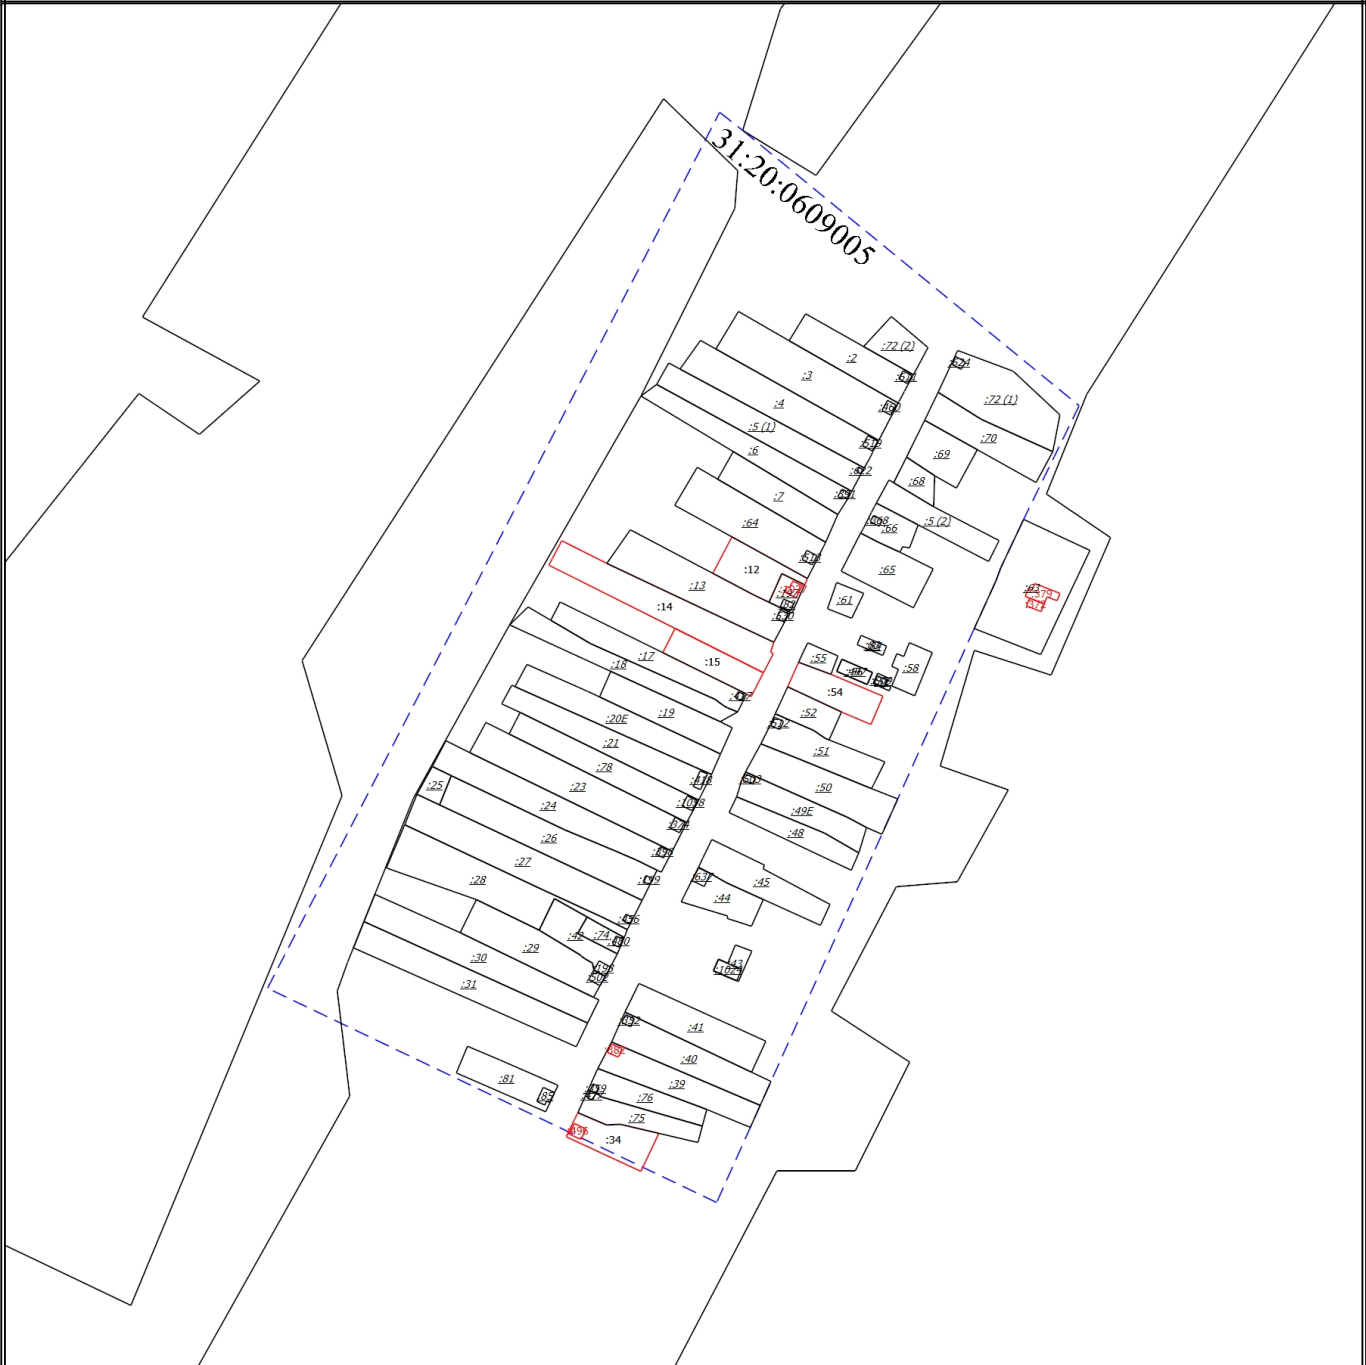

Масштаб 1:6000

_____ - Часть границы, сведения ЕГРН о которой позволяют однозначно определить ее положение на местности

- _____ - Часть границы, местоположение которой определено при выполнении кадастровых работ
- _____ - Часть контура, образованного проекцией существующего в ЕГРН наземного конструктивного элемента здания, сооружения, объекта незавершенного строительства
- _____ - Часть контура, образованного проекцией вновь образованного наземного конструктивного элемента здания, сооружения, объекта незавершенного строительства
- - Граница кадастрового квартала

:20E - Исходный земельный участок

:12 - Уточняемый земельный участок

:1024 - Исходное здание

1027 - Уточняемое здание

31:20:0609005 - Номер кадастрового квартала